
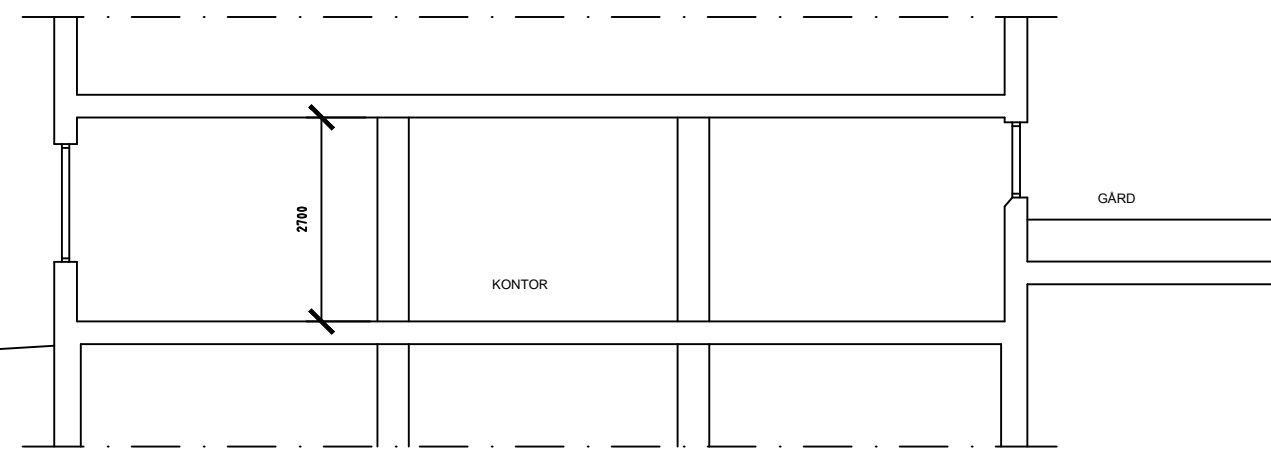


PAUSHÖRNA köksupställning

 Ny vägg

PLAN



SNITT A-A

Skiss möblering

Plan och snitt A-A

ÅKERBLADS
ARKITEKTKONTOR AB

TEL. 08-661 03 00 KARLAVÄGEN 119
FAX. 08-660 92 40 11526 STOCKHOLM

UPPDRAG NR 1533 00	RITAD AV MÅ	HANDLÄGGARE MÅ
------------------------------	-----------------------	--------------------------

DATUM 2015-06-26	ANSVARIG
----------------------------	----------

KV STJÄRNFALLET 11
Kungstensgatan 48, kontor 1002
Plan bv

SKALA 1:100	NUMMER A 01:01	BET
-----------------------	--------------------------	-----