

FÖRESKRIFTER o FÖRKLARINGAR

ALLMÄNNA ANVISNINGAR
OCH FÖRESKRIFTER

MÄTT, BETECKNINGAR, TYPER M M

FÖRKLARINGAR:

SAMTLIGA MÄTT ANGES I MILLIMETER

RITNINGARS STATUS

SAMTLIGA MÄTT ÄR ANGIVNA I MILLIMETER.


RITNINGAR SKALL, FÖR ATT VARA GÄLLANDE PÅ BYGGARBETSPLATSEN ELLER FÖR ATT ANVÄNDAS FÖR BESTÄLLNING AV SNICKERIER, INREDNING M M, VARA FÖRSEDD MED BENÄMNING "BYGGHANDLING". OBS! SAMTLIGA MÄTT KONTROLLERAS PÅ PLATS INNAN TILLVERKNING SKER.

ENTREPRENÖREN SKALL FÖRSÄKRA SIG OM ATT HEN ERHÅLLIT SENASTE VERSIONEN AV RITNINGEN INNAN ARBETE PÅBÖRJAS. VID EVENTUELLA OKLARHETER KONTAKTA ARKITEKTEN.

MÄTTSÄTTNING DELMÄTT ÄR RÄMÄTT I MM OCH ÄR EXKLUSIVE YTSKIKT SOM KAKEL O DYL, OM ANNAT EJ ANGES.

SYMBOLER

- GLASPARTI
- BEF. VÄGG
- BEF. DÖRR
- NY VÄGG
- NY DÖRR
- VÄTRUMSUTRUSTNING
- STÄDRUMSINREDNING
- VÄGG I LIV

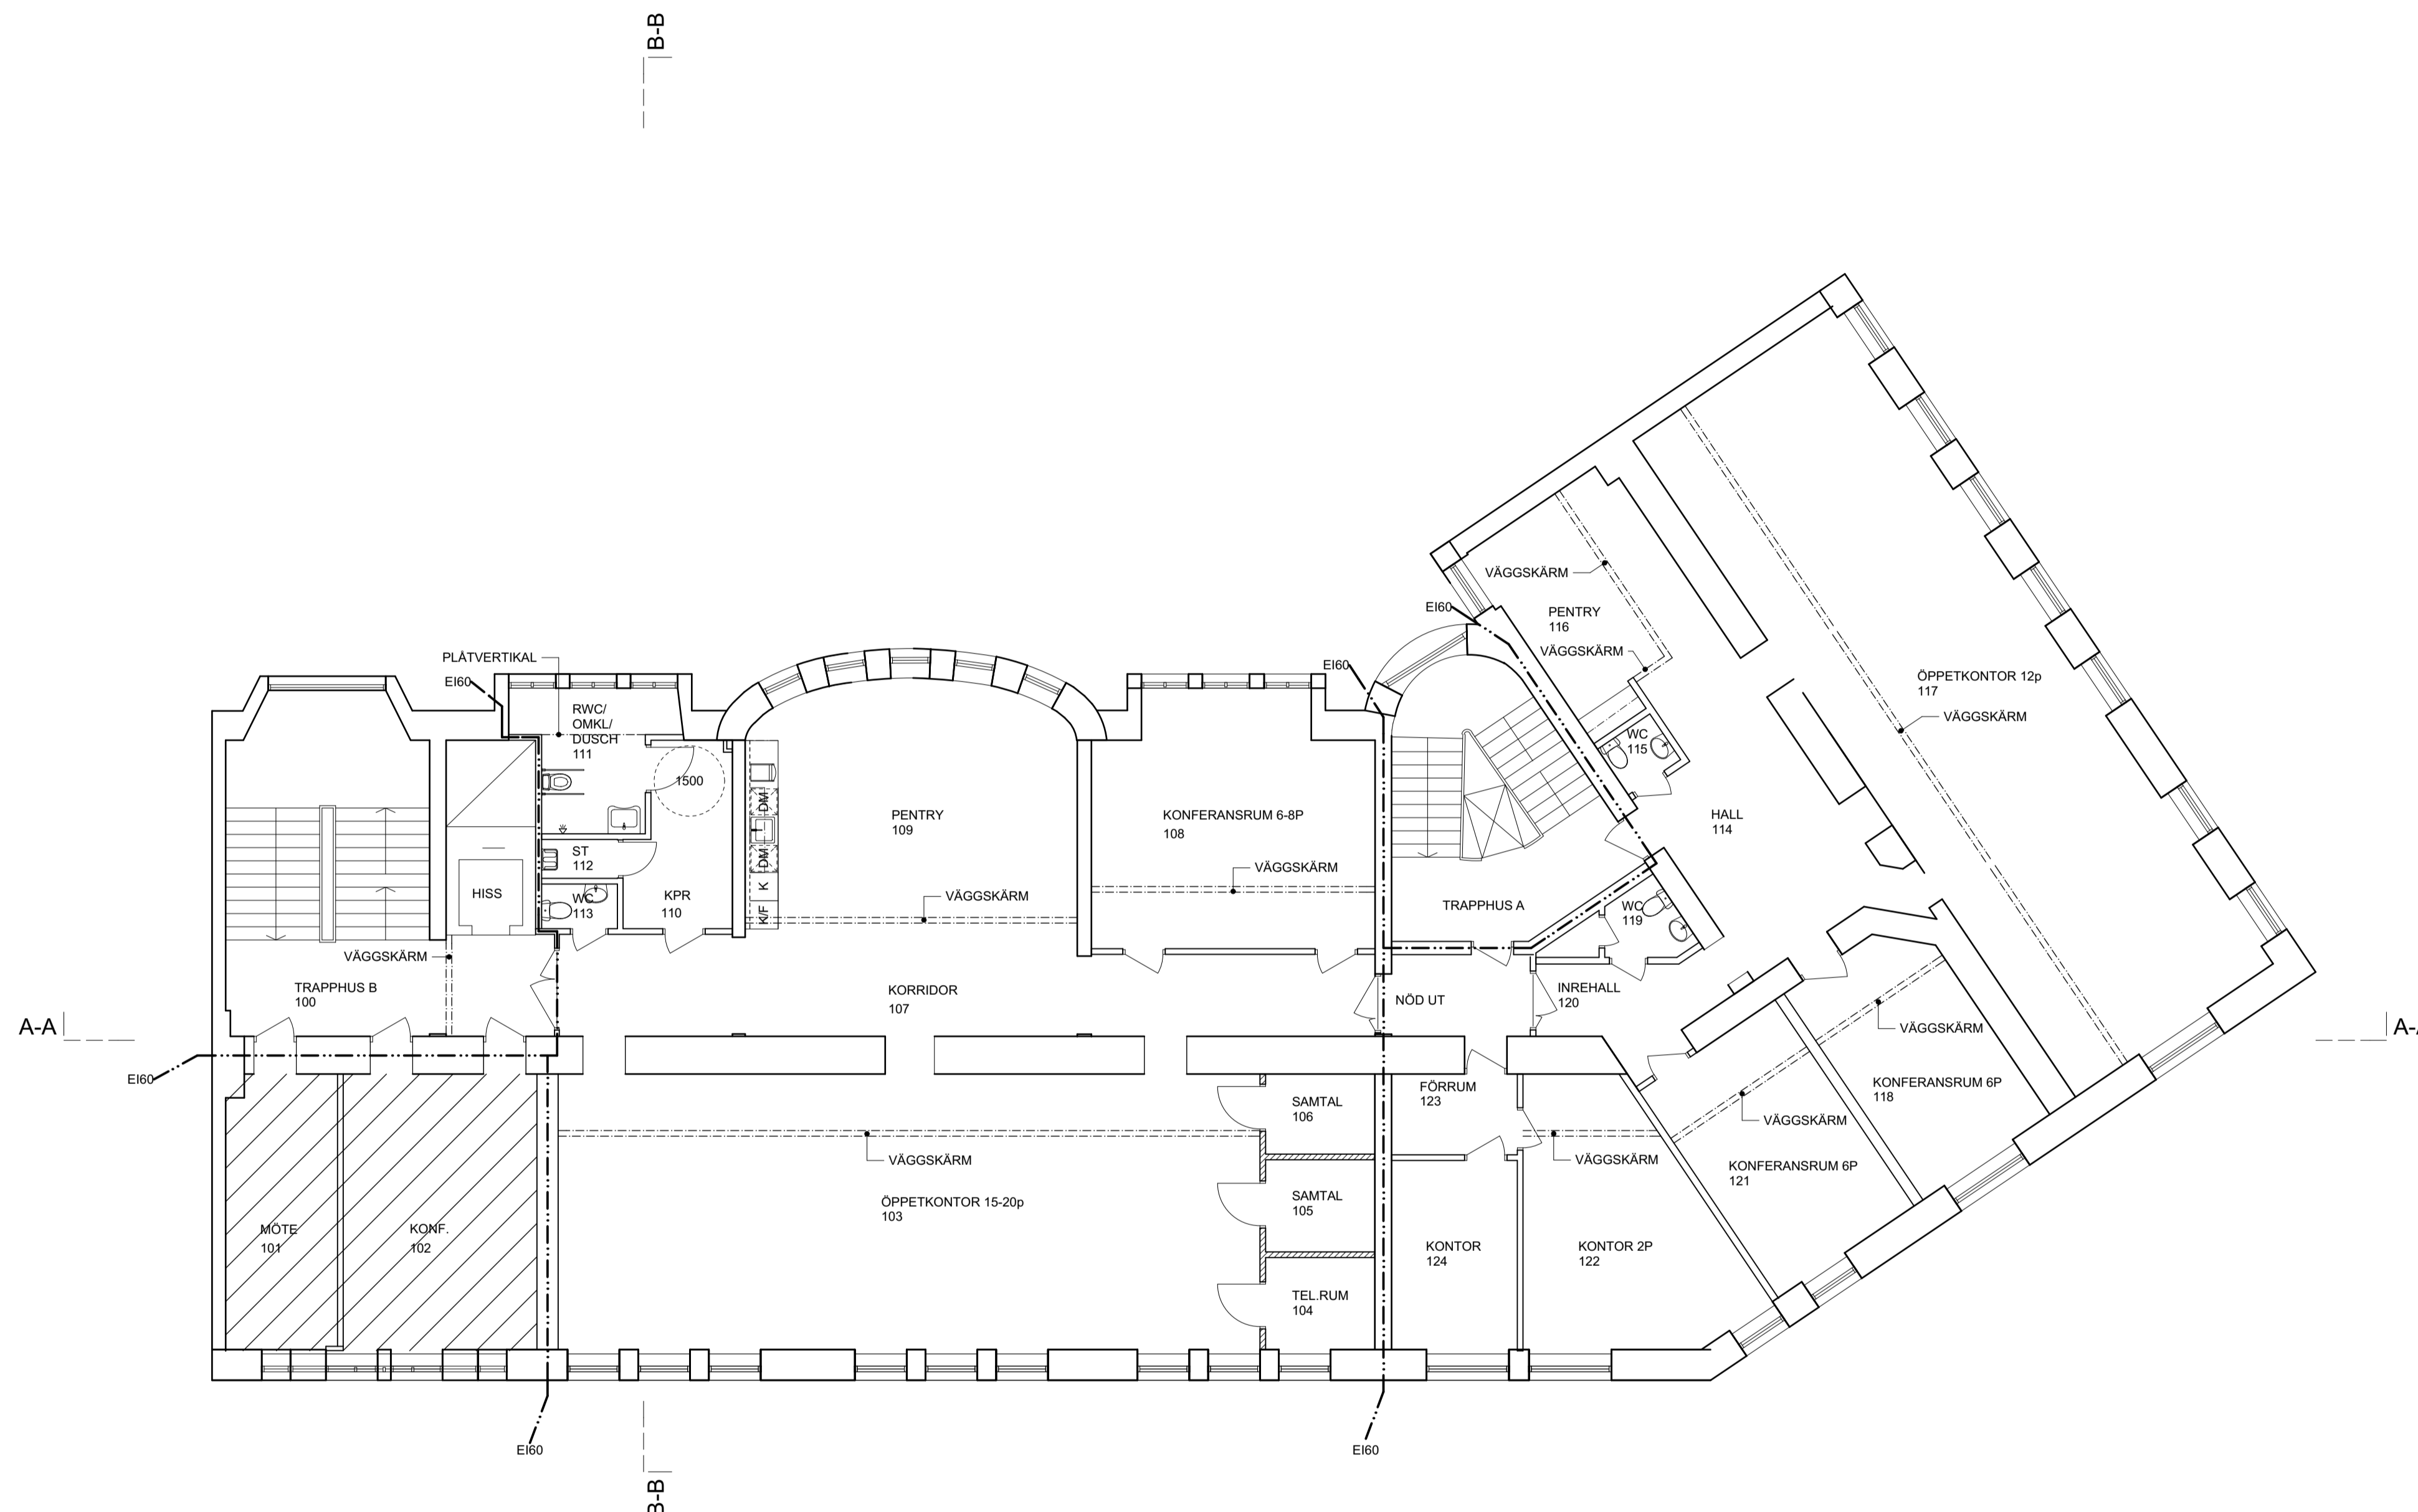

	KOMPLETTERINGAR U-TAK	17-09-26	PO
	BRANDCELLER	17-09-14	PO
BET	ÄNDRING AVSER	DATUM	SIGN

GRANSKNINGSHANDLING

KV. TROJENBORG 17
STOCKHOLM KOMMUN



VIZ Arkitektkontor AB	tel.nr. 08 - 55 69 19 00
K	
WVS	
Sp	
E	
B	

UPPDRAG NR	RITAD AV	HANDLÄGGARE
	N. NAMN	N. NAMN
DATUM	ANSVARIG	
17-08-28		A. LINDQVIST

PLANRITNING
Del av plan 1

SKALA	NUMMER	BET
A1 - 1:100 A3 - 1:200	A-40.1-110	